


Individuazione intervento scala 1:1000

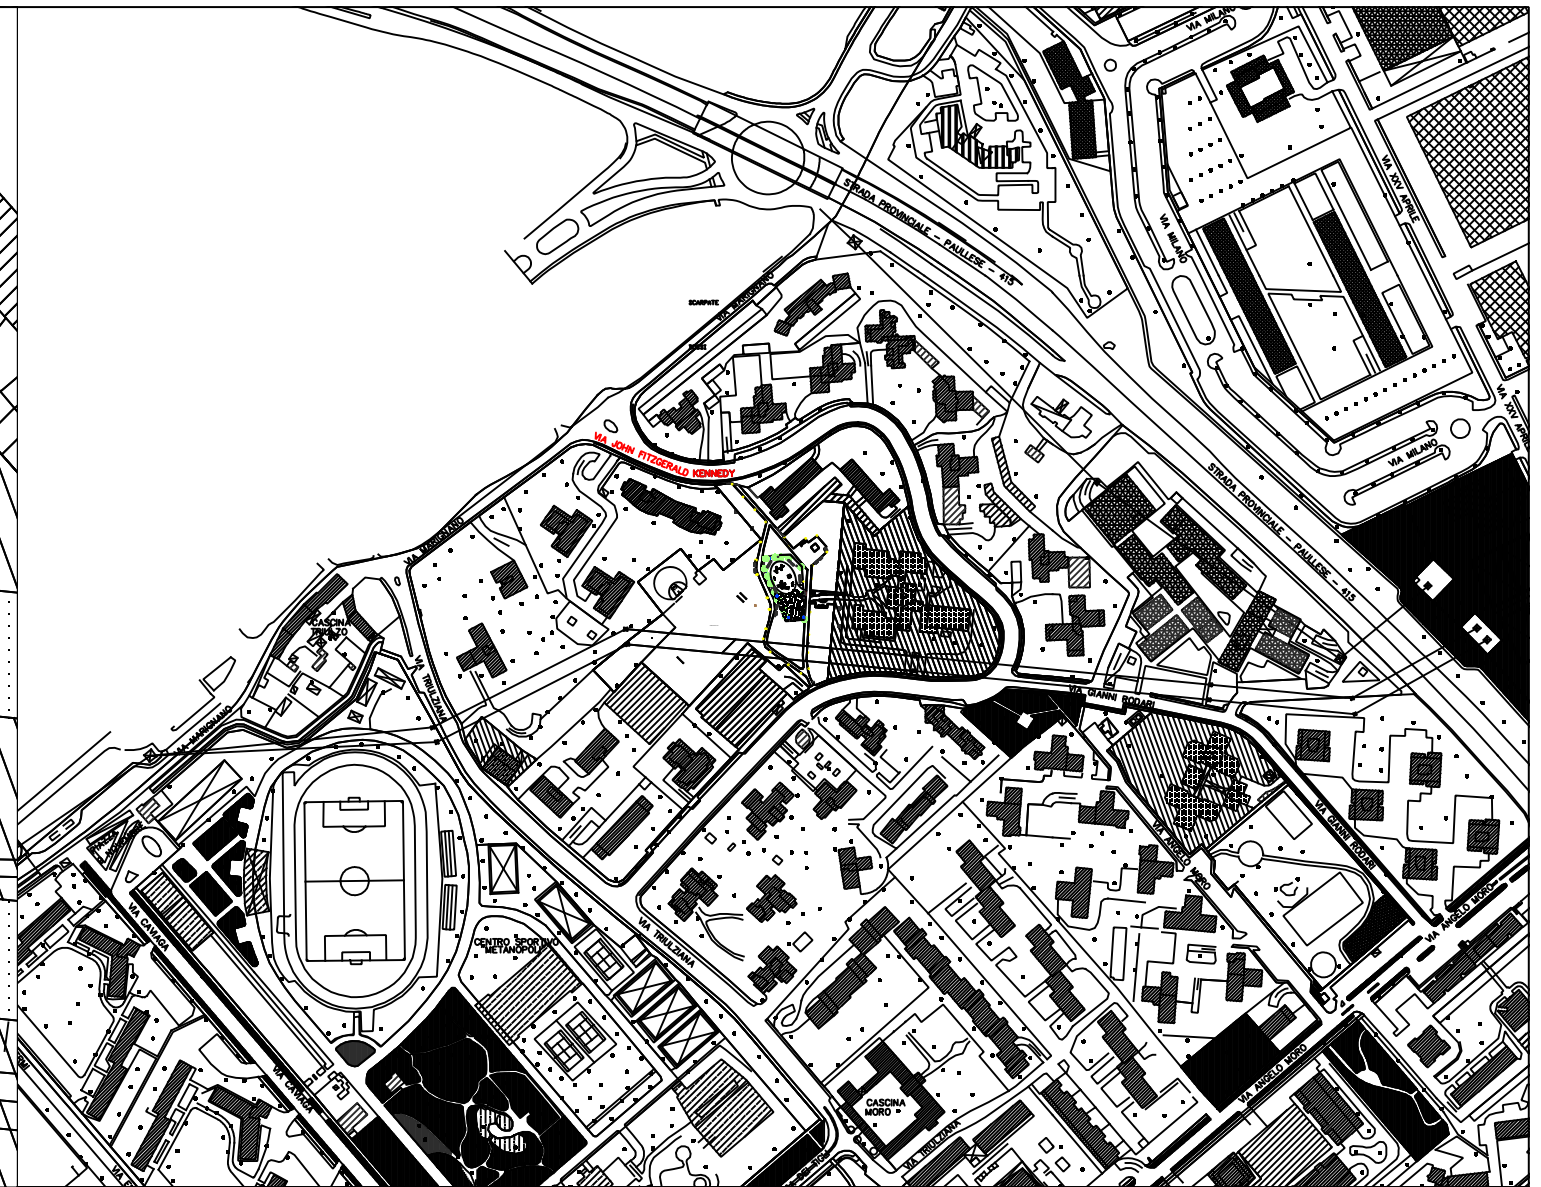

Inquadramento territoriale scala 1:5000

Legenda

Campione	Oggetto	Superficie
	Area oggetto dell'intervento	300,00 mq

COMUNE DI SAN DONATO MILANESE
(Città Metropolitana di Milano)



Area Territorio, Ambiente ed Attività Produttive
Servizio Ambiente e Mobilità

Progetto

RIQUALIFICA E AMPLIAMENTO PARCO TADINI - VIA KENNEDY

Il Progettista

Ing. Giovanni Biolzi
Geom. Lorenzo Salciccia
Il Responsabile unico del Procedimento
Dott.ssa Tatiana Martignago

Titolo Elaborato

PLANIMETRIA - INQUADRAMENTO TERRITORIALE -
SCALA 1:5000
PLANIMETRIA - INDIVIDUAZIONE INTERVENTO -
SCALA 1:1000

N° Elaborato

1

Data

settembre 2015