

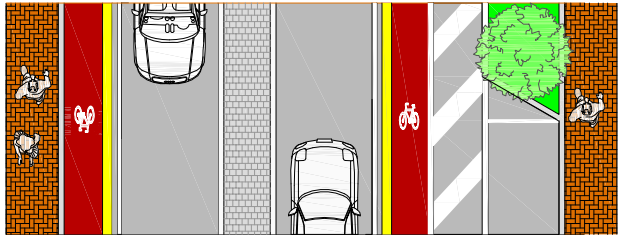
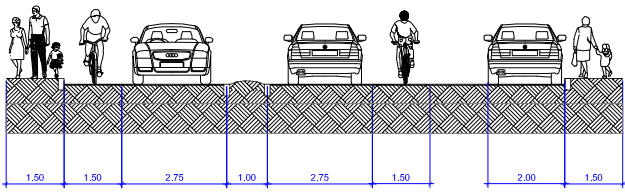



sez. A

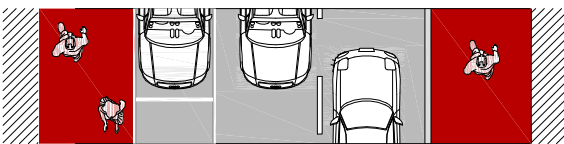


sez. B

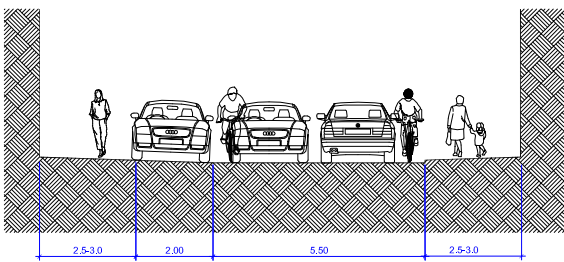

sez. C


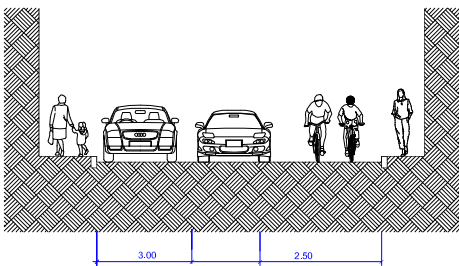


sez. D



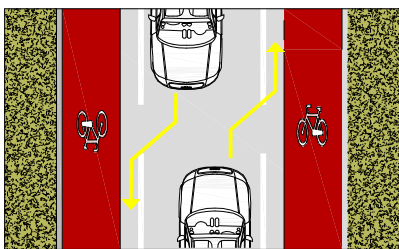


ESEMPIO DI STRADA MODERATA BIDIREZIONALE CON BANDE CICLABILI IN CARREGGIATA

sez. E_1

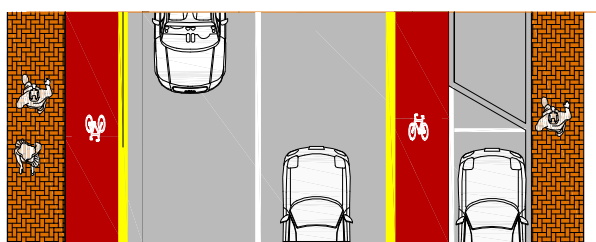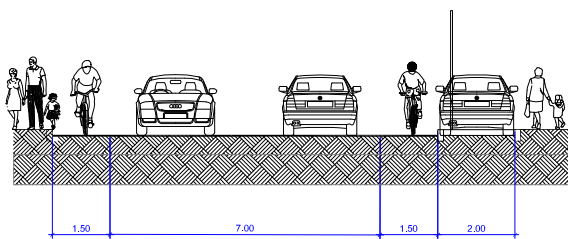

sez. E_2

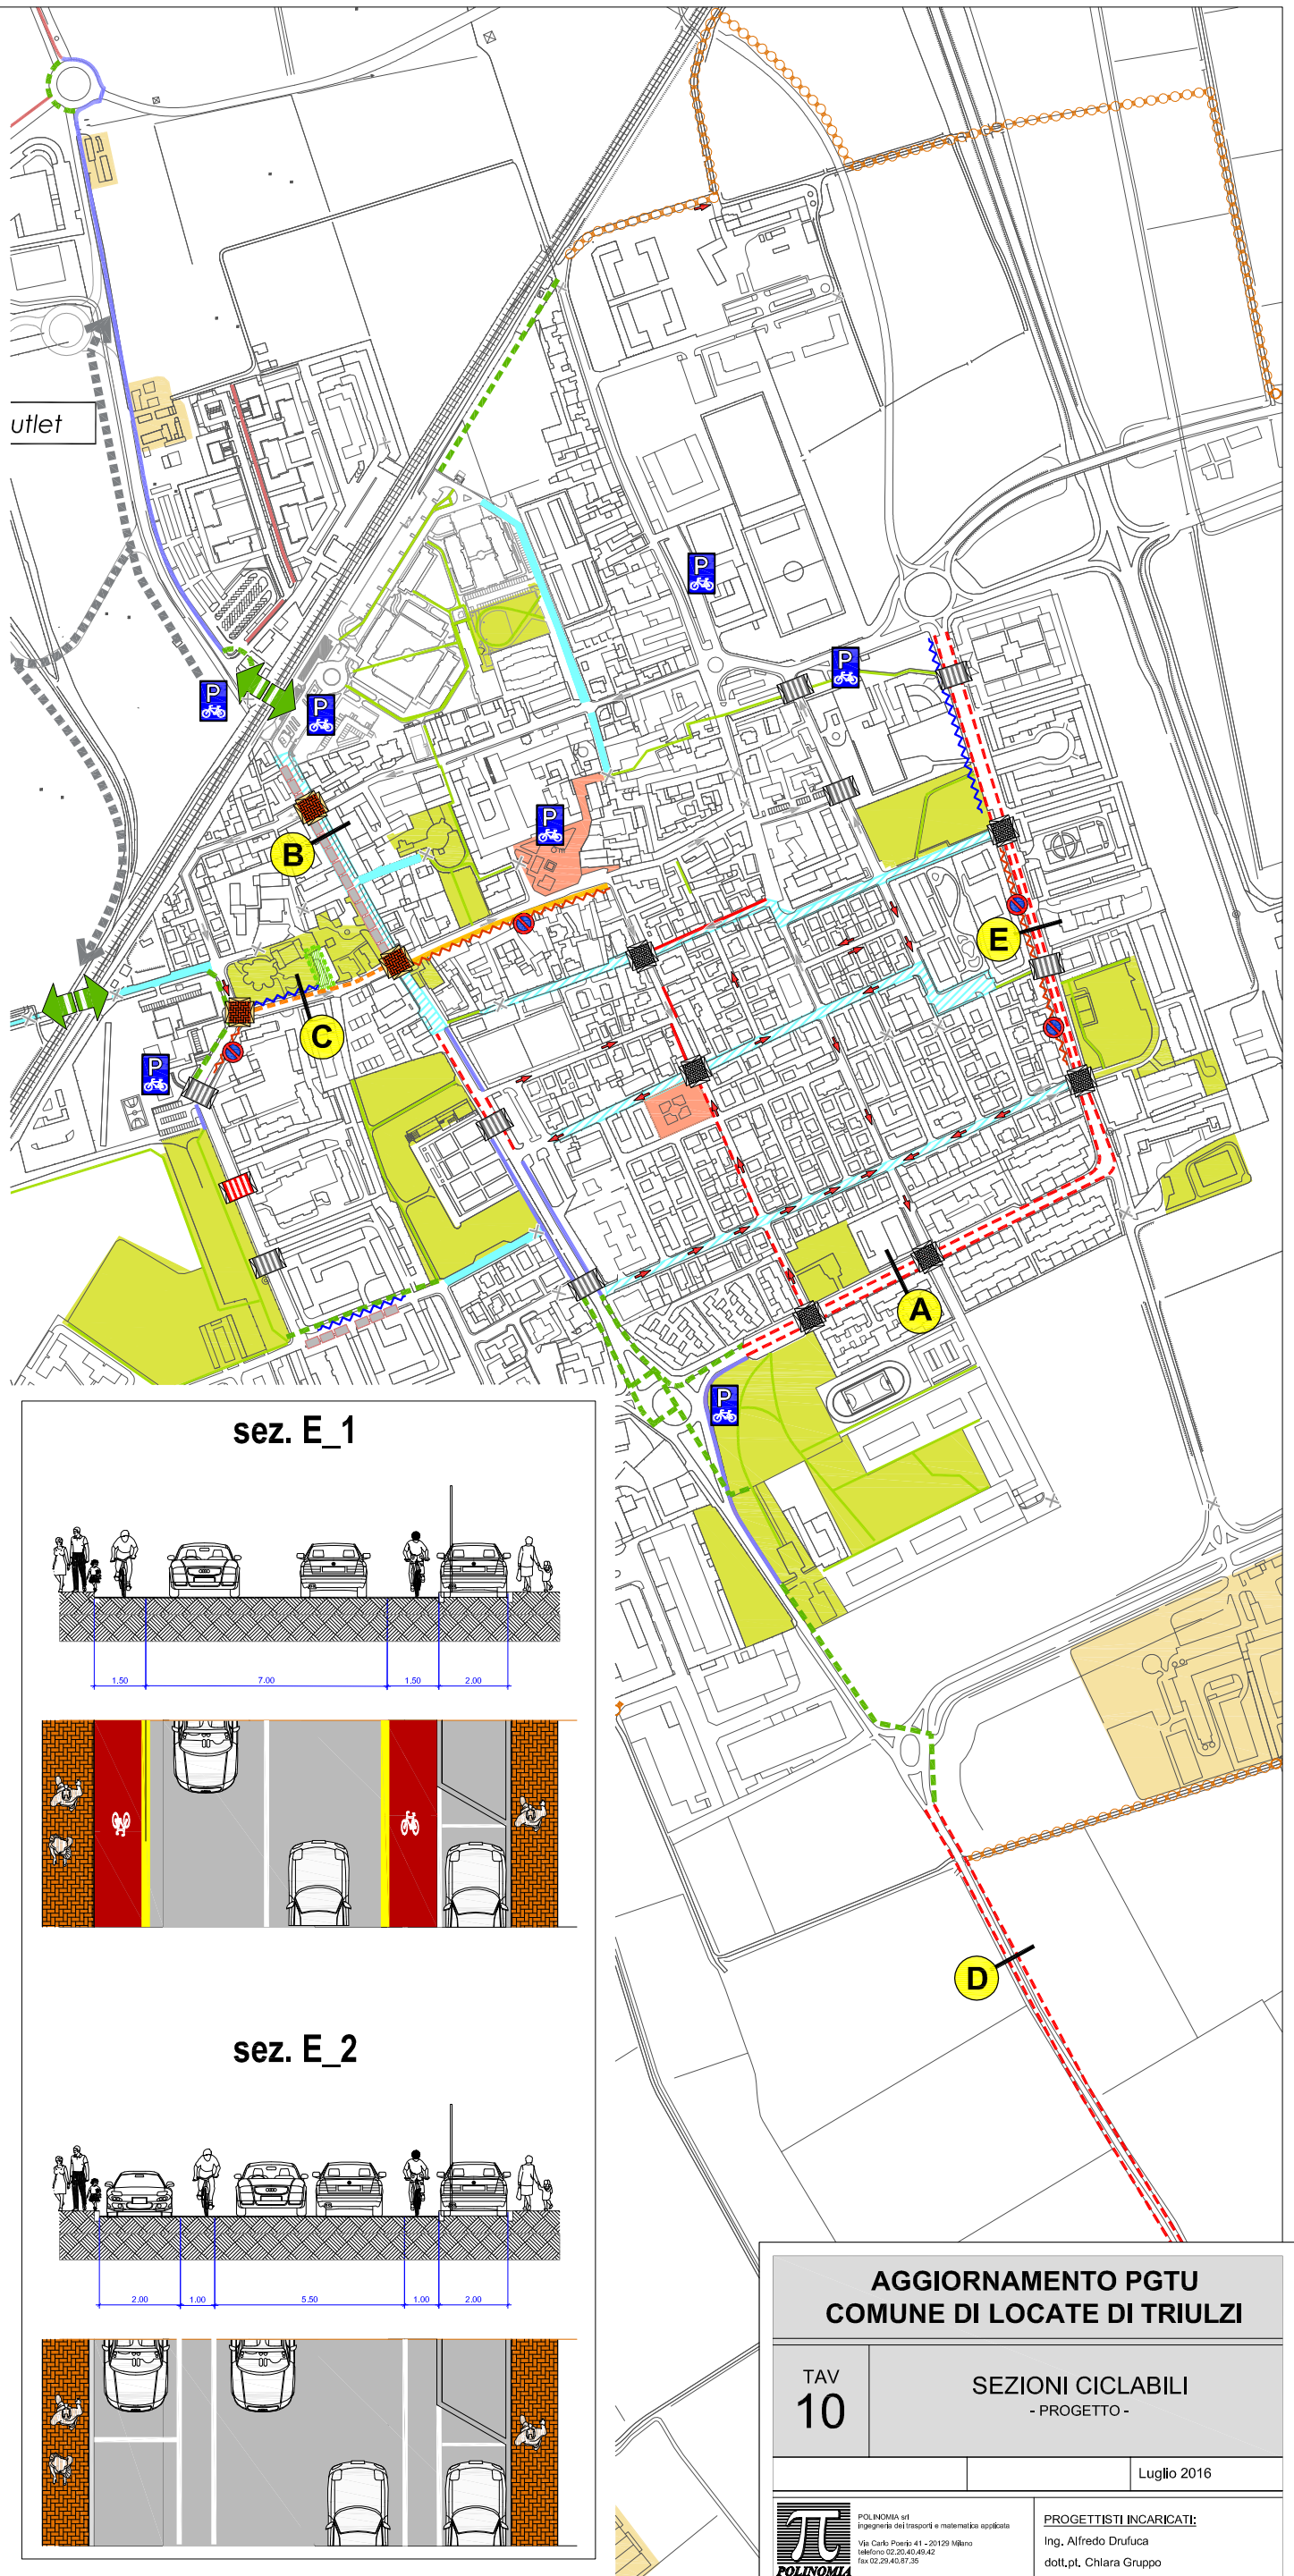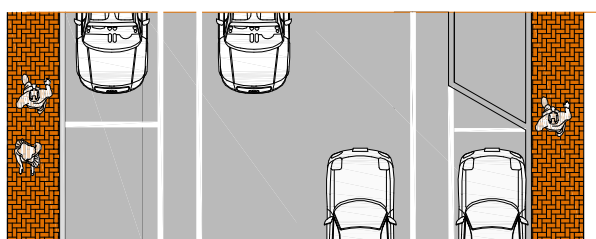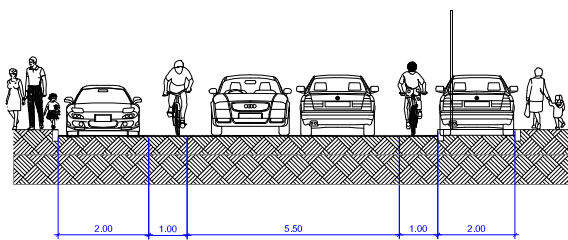

**AGGIORNAMENTO PGTU
COMUNE DI LOCATE DI TRIULZI**

TAV
10

**SEZIONI CICLABILI
- PROGETTO -**

Luglio 2016



POLINOMIA srl
Ingegneria del trasporto e matematica applicata
Via Carlo Pisani 41 - 20129 Milano
telefono 02.20.40.40.42
fax 02.20.40.87.26

PROGETTISTI INCARICATI:
Ing. Alfredo Druluca
dott.pl. Chiara Gruppo